



# Darstellung Hausanschluss im Keller

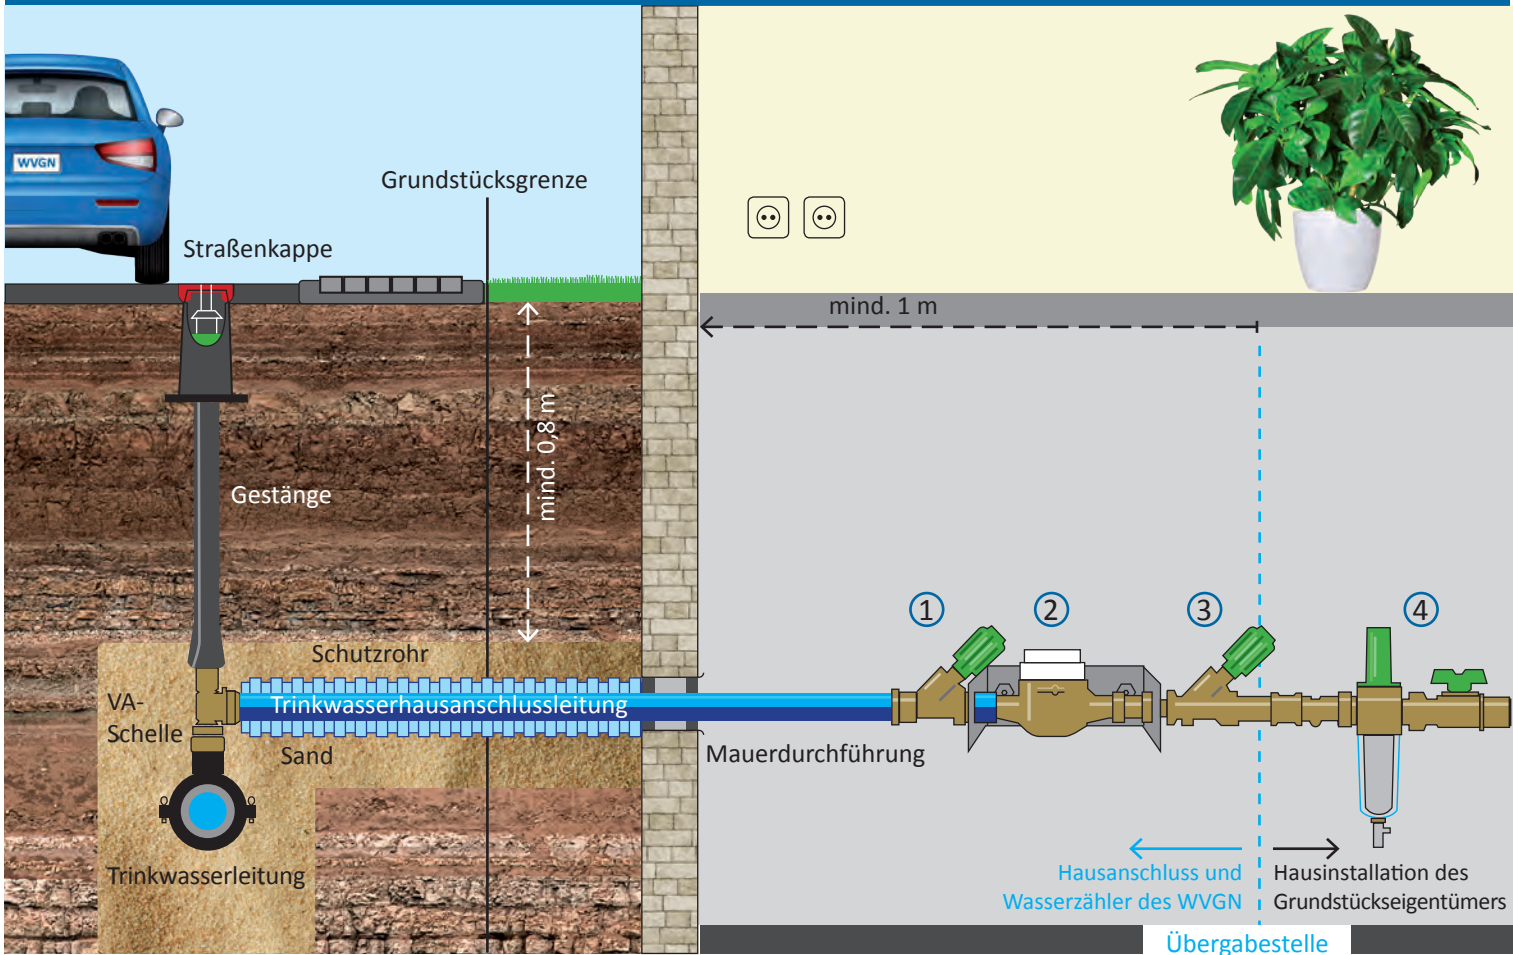

# Darstellung Hausanschluss im Erdgeschoss

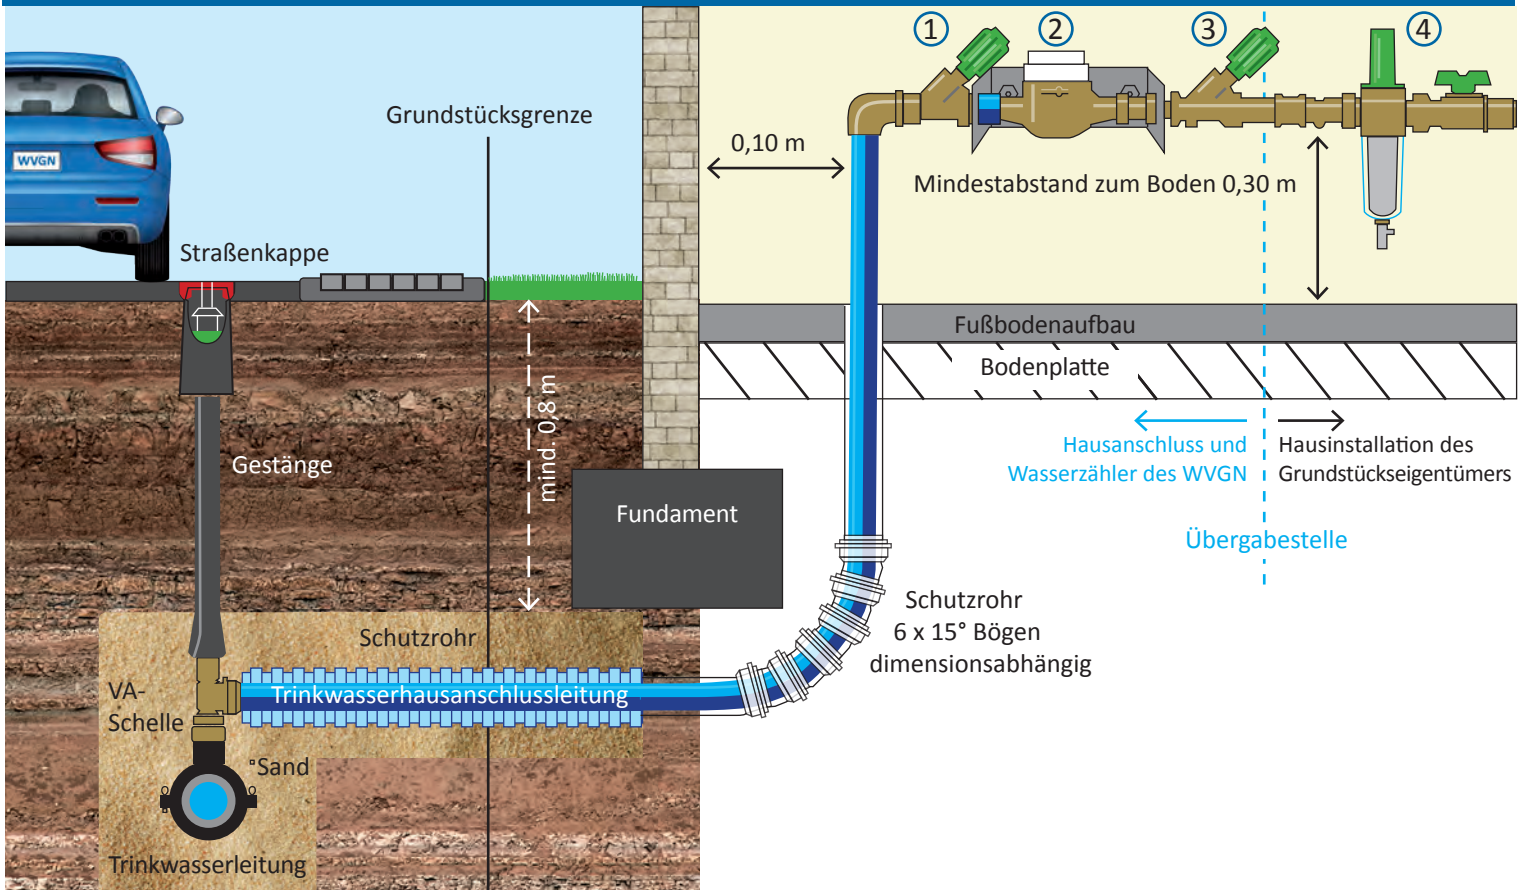

Hinweis: Bei Trockenbauwänden muss für die Anbringung der Wasserzähler-Garnitur ein fester Untergrund (z.B. eine USB-Platte) vorhanden sein.

- ① Absperrventil
- ② Wasserzähler mit Rückflussverhinderer
- ③ Absperrventil
- ④ Feinfilter und Druckminderer